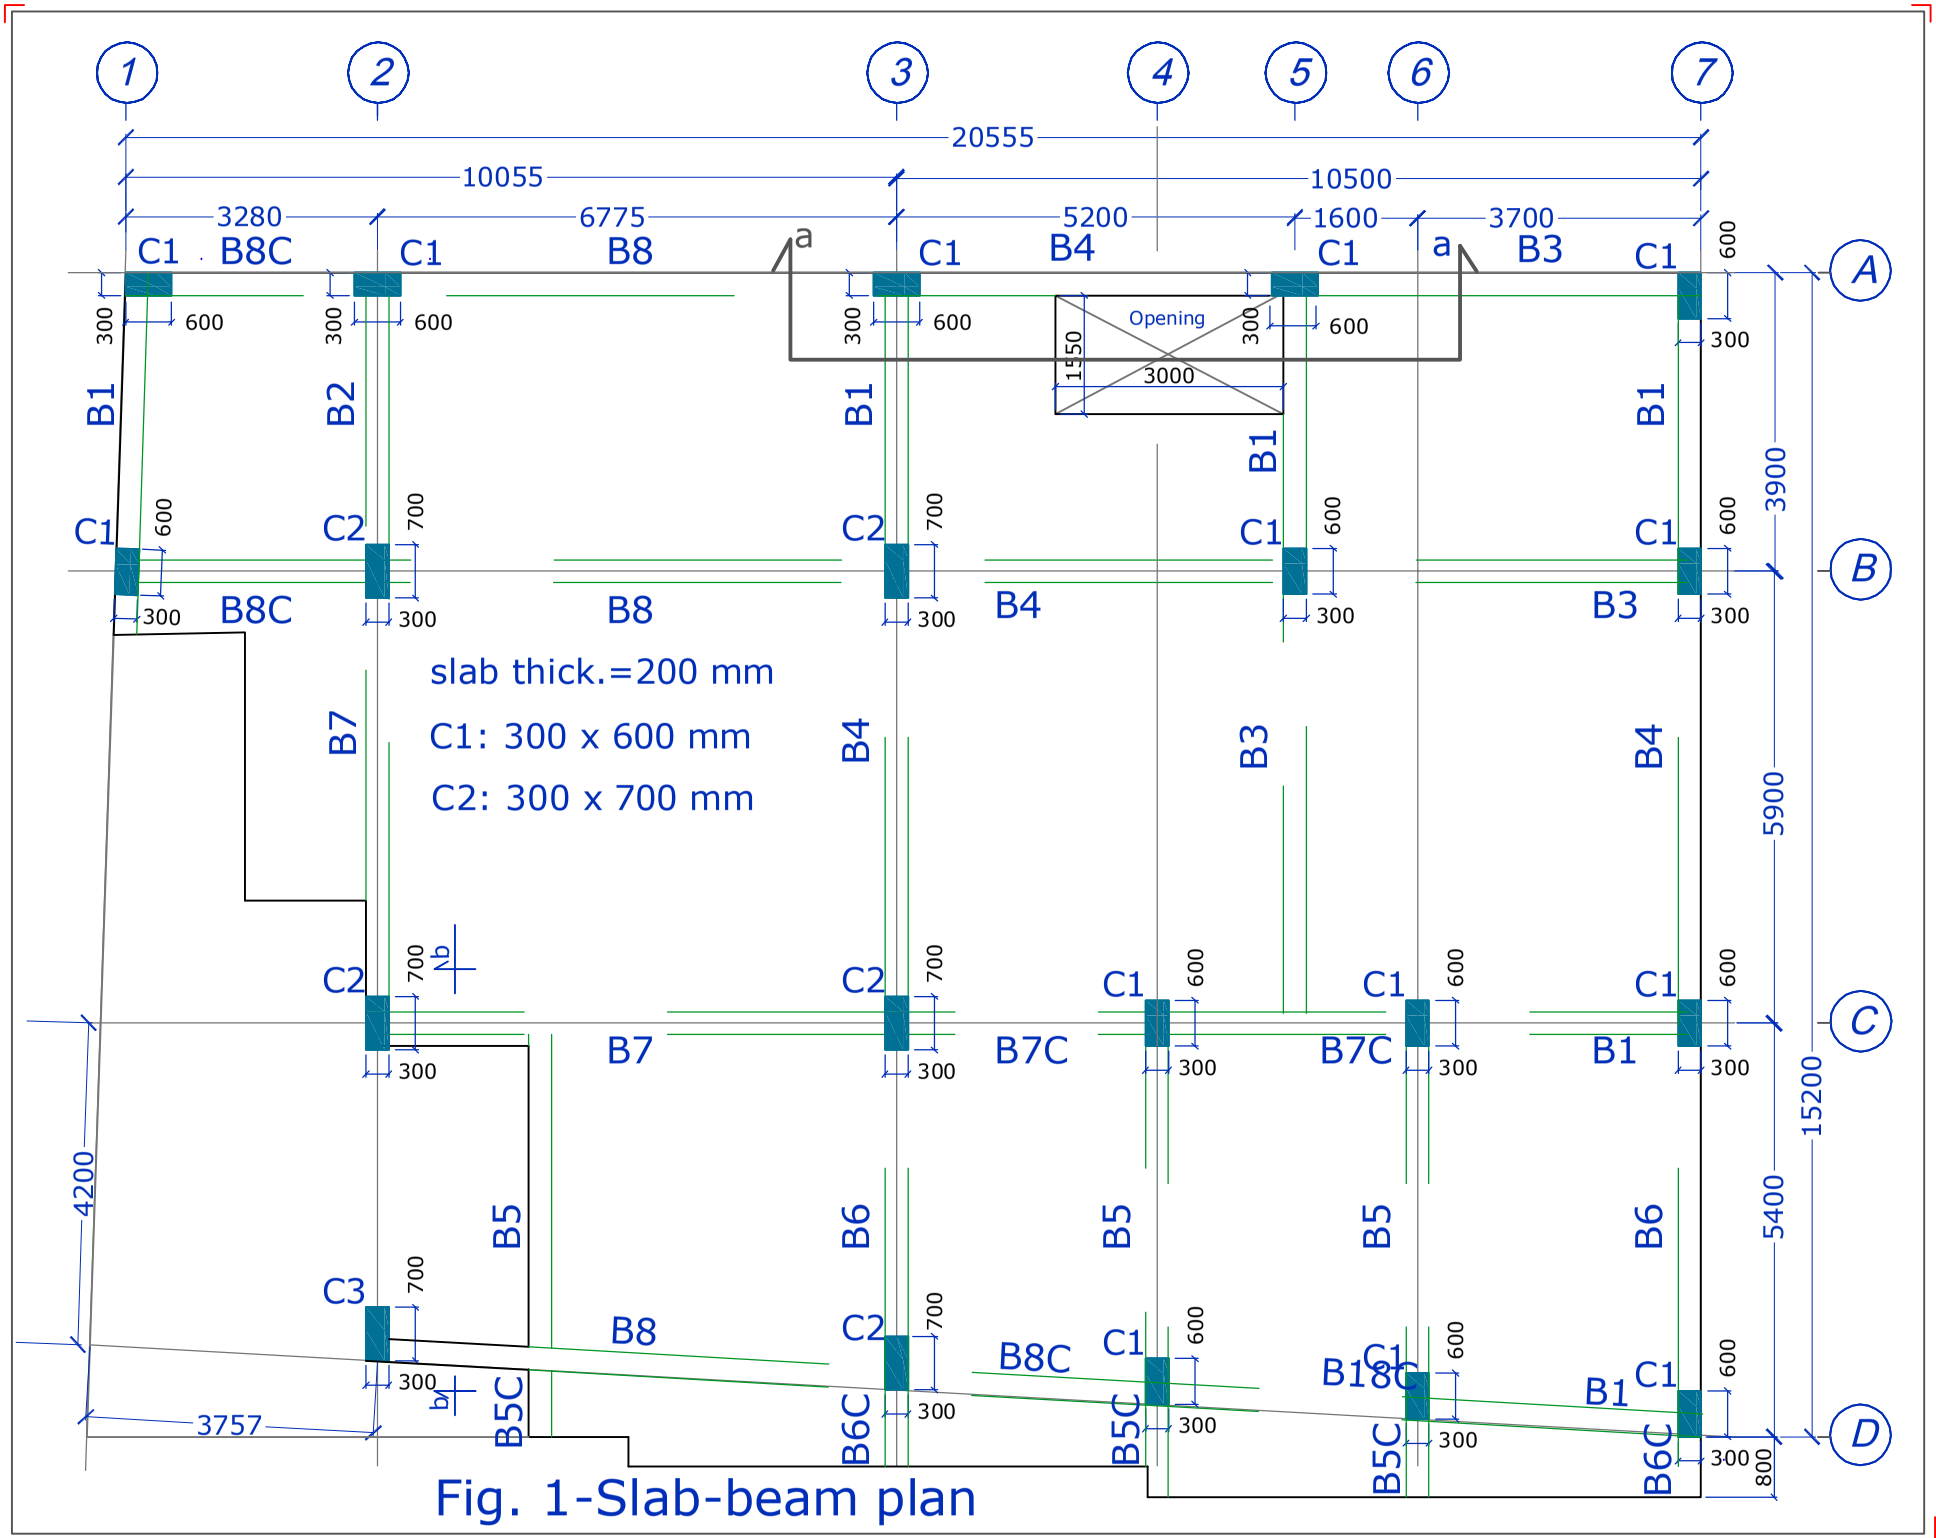

Fig. 1-Slab-beam plan